



BALLST TOEPASSEN ZOALS AANGEGEVEN OP DE PLATTEGROND. 2 STAPELBAKKEN (1.25x0.85m) MET ELK 950kg BETON ($\pm 0,40m^3$) OF EEN GELIJKWAARDIG ALTERNATIEF.


VOOR OPLEVERING DE CONSTRUCTIE CONTROLEREN OP BRAMEN EN SCHERPE RANDEN EN EVENTUEEL MAATREGELEN NEMEN TER VOORKOMING VAN VERWONDINGEN BIJ IN GEBRUIK NEMING.

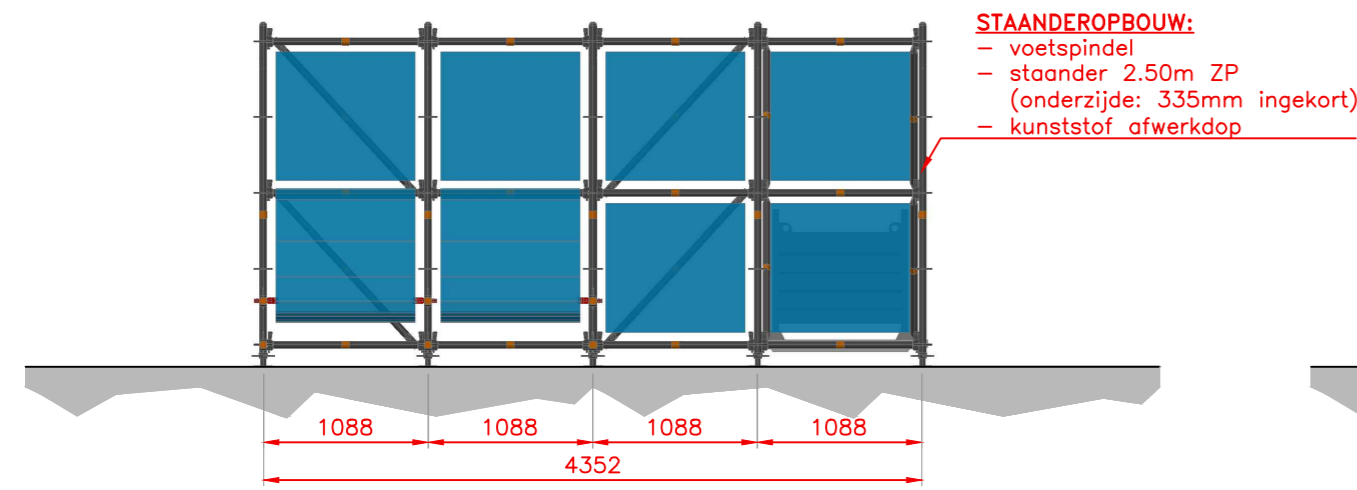


LINKER ZIJAAZICHT

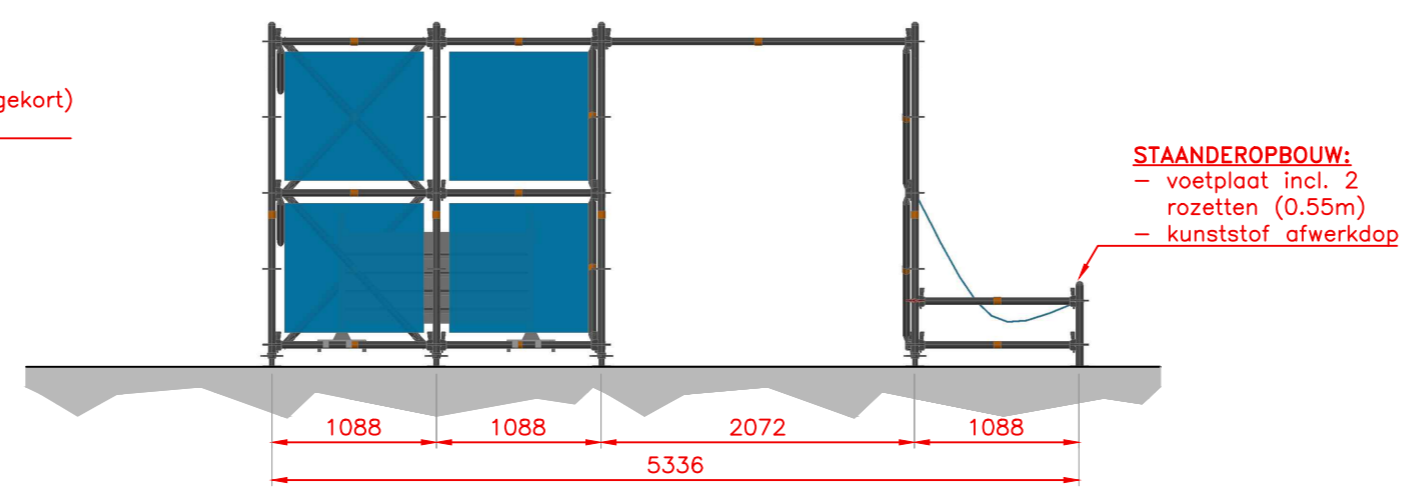


ACHTERAANZICHT

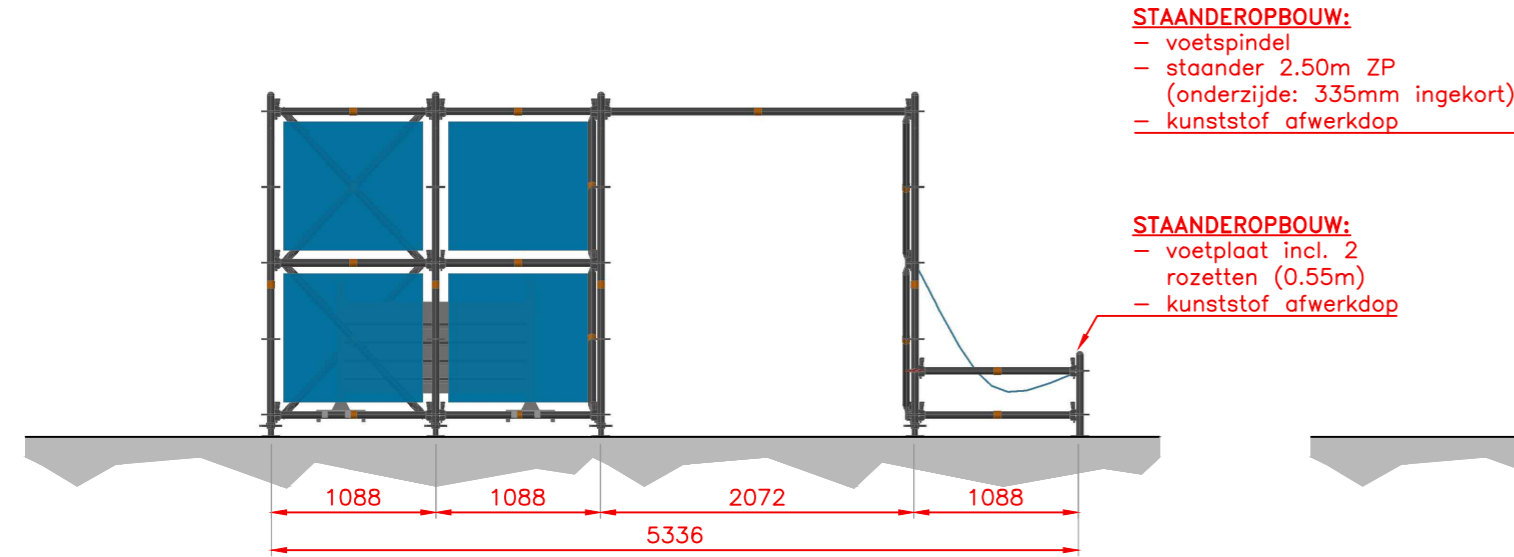

VOORAANZICHT

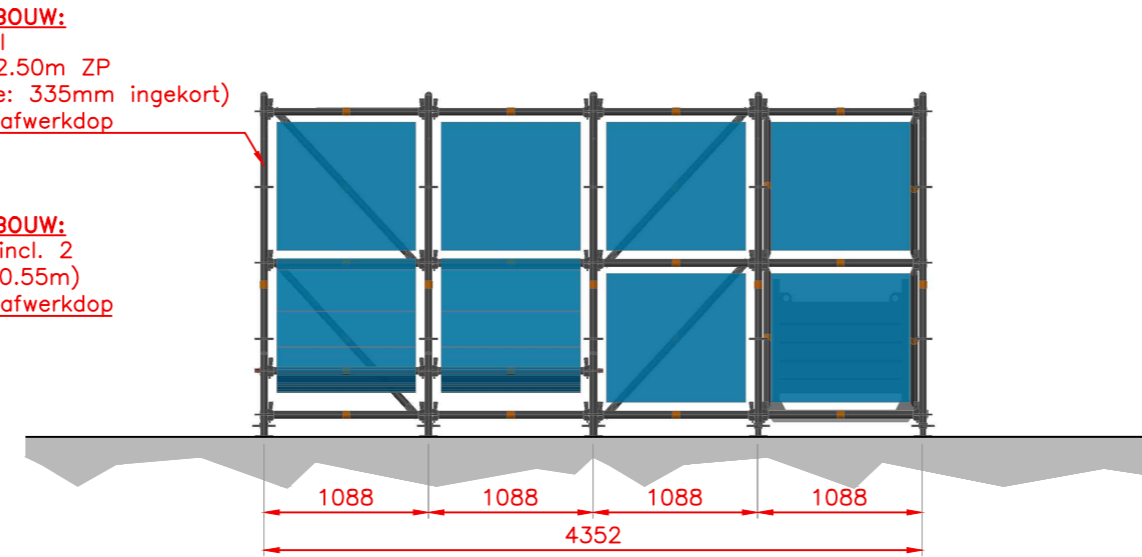


RECHTER ZIJAAZICHT

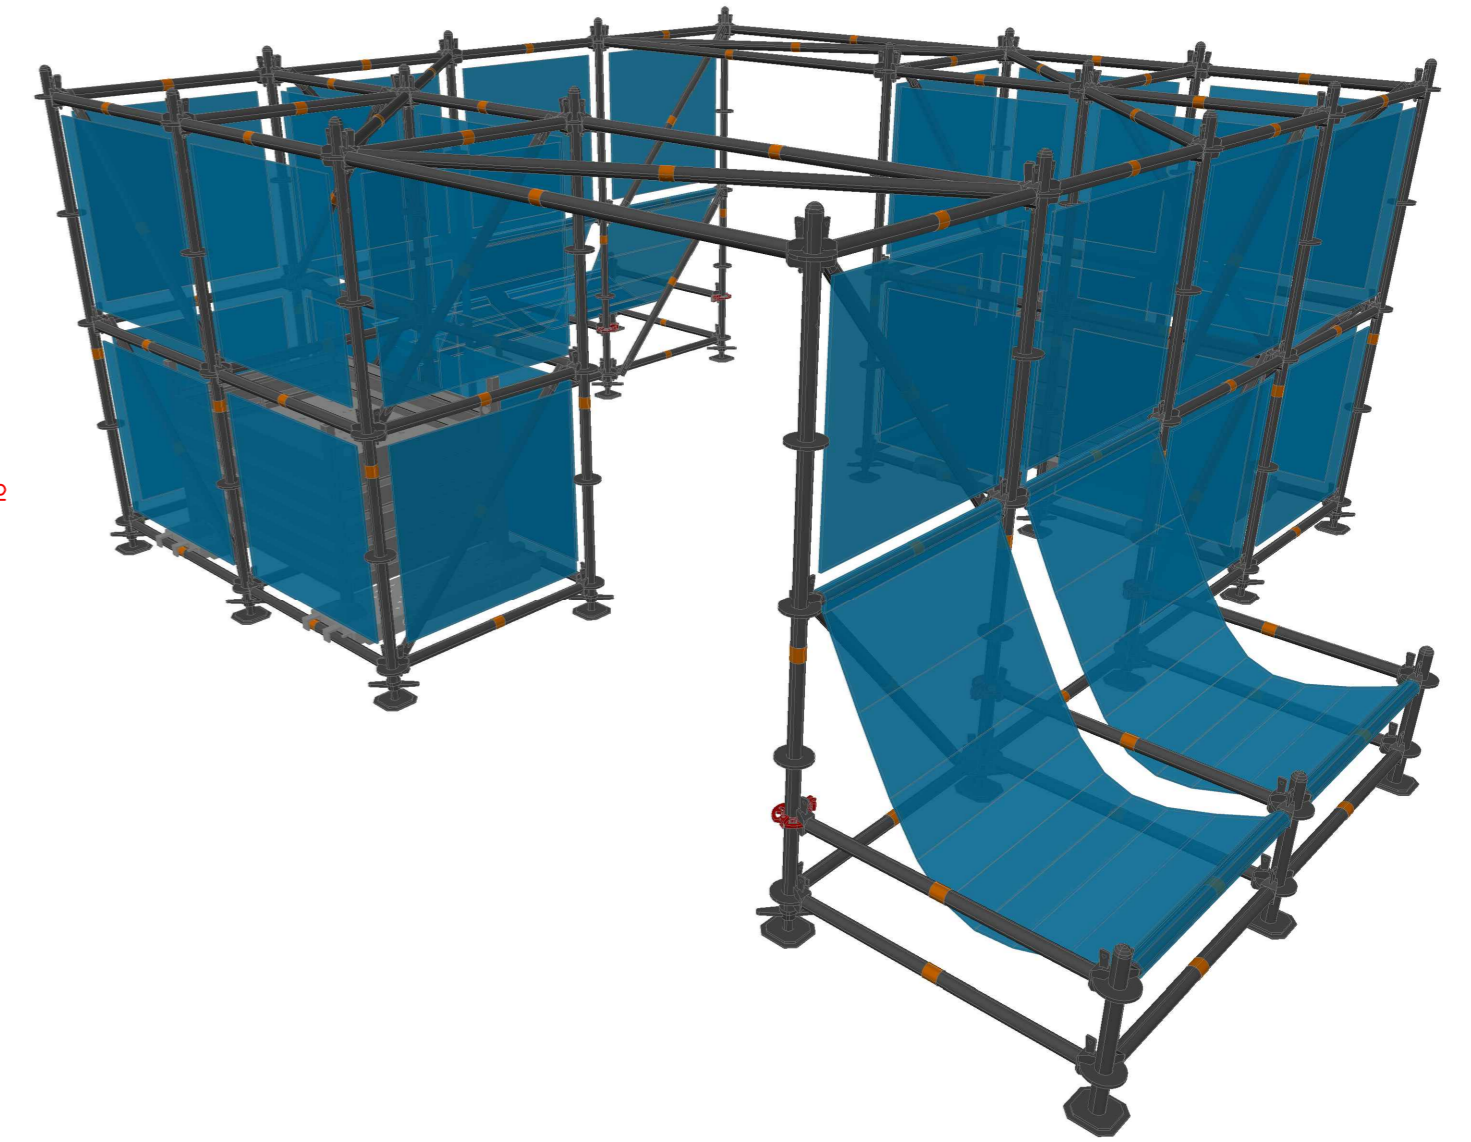


3D OVERZICHT

DE STEIGER DIEN TEGEN OPGEBOUWD TE WORDEN CONFORM DE LAYHER ALLROUND MONTAGE- & GEBRUIKSHANDLEIDING EN DE REGELS DER KUNST EN GOED VAKMANSCHAP.

Controle belastingen op ondergrond en bestaande constructie door opdrachtgever te verzorgen. Indien deze groter is dan de ondergrond of de constructie kan opnemen moet men drukverdelers toepassen.

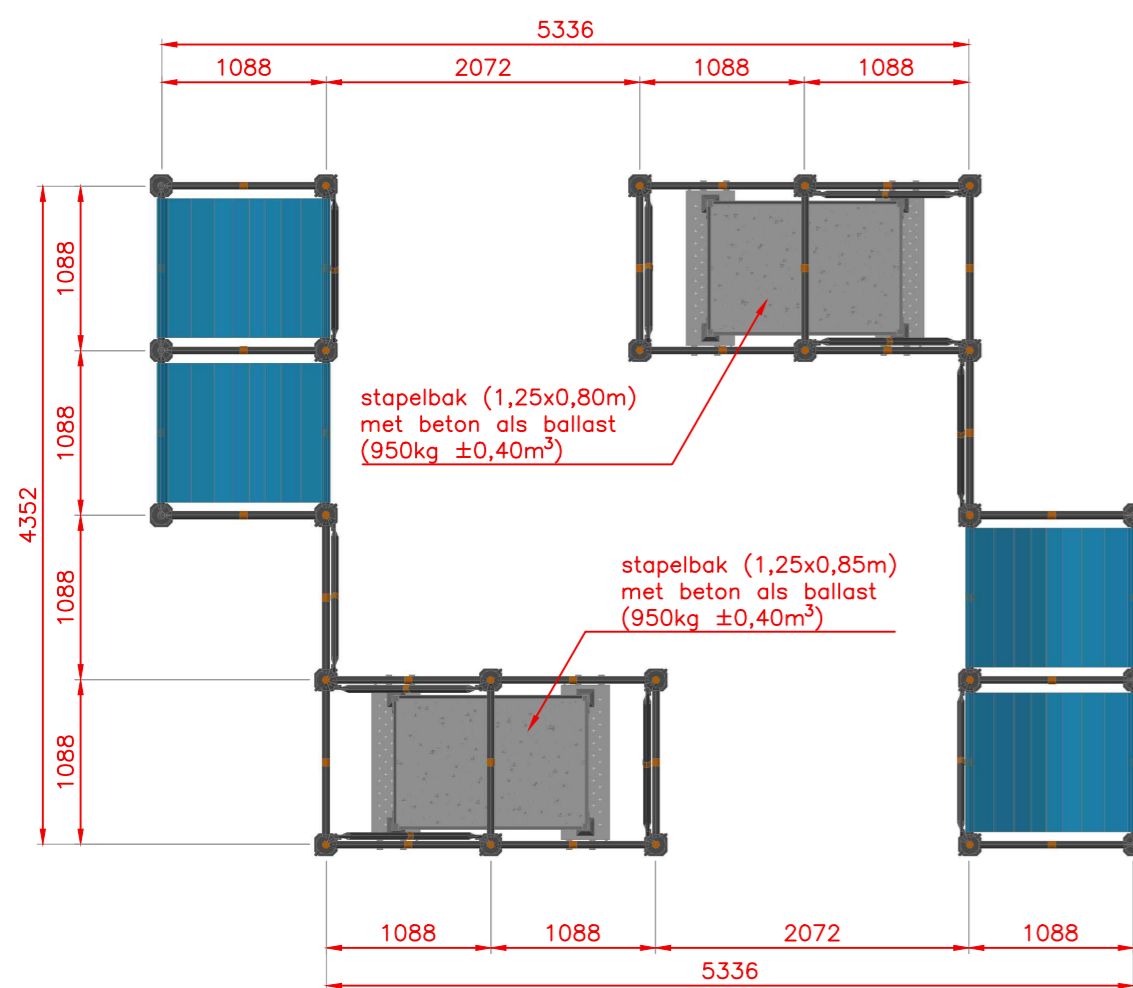

PLATTEGROND

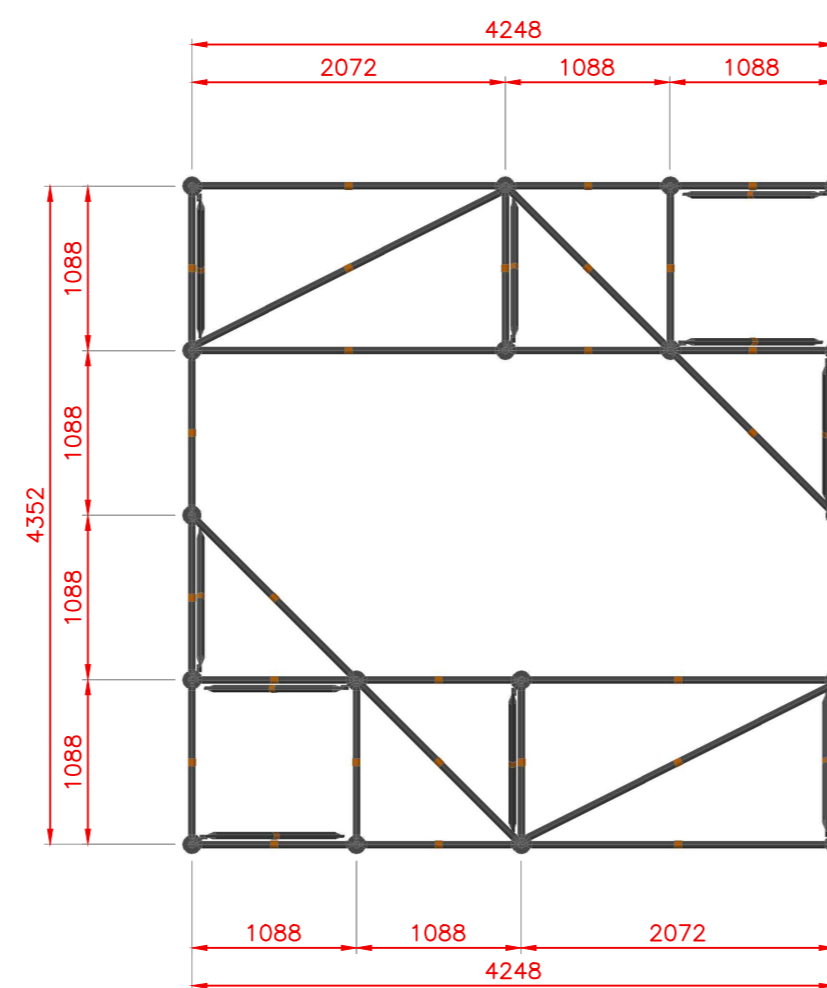

BOVENAANZICHT

Maatvoering : tenzij anders aangegeven zijn alle maten weergegeven in mm
 Belastingen : optredende belastingen in kN (10kN = 1.000kg = 1ton)

E				
D				
C				
B				
A	17-03-17	staanderopbouw en diagonalen	E.d.J.	
Wijz.	Datum	Aanpassing	Getekend	Controleur

Layher  Layher B.V.
 Postbus 167
 4940 AD Raamsdonksveer (NL)
 Tel.: +31 (0)162-58 68 00
 Fax: +31 (0)162-58 68 88
 E-mail: mail@layher.nl

Layher N.V./S.A.
 Mouterij 6
 2550 Kontich (B)
 Tel.: +32 (0)2/245.20.94
 Fax: +32 (0)2/241.38.73
 E-mail: mail@layher.be

Opdrachtgever: Urbanize Studio BVBA
 Gent (B)

Project : Ruimtesteiger op speelplaats

Onderdeel : Principe Ontwerp

TER CONTROLE

Deze tekening is gebaseerd op door de opdrachtgever verstrekte gegevens en op het uitsluitend gebruik van ORIGINELE LAYHER onderdelen.
 De opdrachtgever is verantwoordelijk voor (de-)montage conform de geldende normen, veiligheidsvoorschriften en arbeidsomstandigheden.
 Op al onze aanbiedingen en overeenkomsten zijn van toepassing de Algemene Voorwaarden van de Branche-organisatie Vereniging van Steiger-, Hoogwerk- en Betonbekistingsbedrijven V.S.B., gedeponeerd onder nr. 65/2003 ter Griffie van de Arrondissementsrechtbank te 's-Gravenhage.

Datum : 14-03-17
 Schaal : 1:50
 Formaat : A2
 Getekend : E.d.J.
 Controleur :

AR-17-055-1